



PEMERINTAH KOTA SAMARINDA
KECAMATAN SAMBUTAN KELURAHAN SAMBUTAN
PROGRAM PEMBANGUNAN & PEMBERDAYAAN MASYARAKAT
(PROBEBAYA) TAHUN 2022

KEGIATAN
SARANA DAN PRASARANA
PEKERJAAN

PENINGKATAN JEMBATAN / DRAINASE BLOK E RT. 01



TIM PERENCANA SWAKELOLA

POKMAS II KELURAHAN SAMBUTAN


Jl. Sejati Gg. Durian Blok Durian 5A No.79 Rt. 27 Telp 0852 4774 5004 Kode Pos 75115



PEMERINTAH KOTA SAMARINDA
KECAMATAN SAMBUTAN KELURAHAN SAMBUTAN
PROGRAM PEMBANGUNAN & PEMBERDAYAAN MASYARAKAT
(PROBEBAYA) TAHUN 2022

KEGIATAN
SARANA DAN PRASARANA
PEKERJAAN

PENINGKATAN JEMBATAN / DRAINASE BLOK E RT. 01

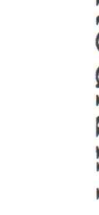PENGESAHAN		
MENGETAHUI/MENYETUJUI LURAH SAMBUTAN	DIPERIKSA	TIM PERENCANA POKMAS II
 ERLANDARMO, M.Si NIP. 19660329 199803 1 002	 DONATUS KADIR PENDAMPING	 ISLAIN KETUA





POKMAS II KELURAHAN SAMBUTAN

KECAMATAN SAMBUTAN KOTA SAMARINDA

Sekretariat : Jl. Sejati Gg. Durian Blok Durian 5A No. 79 RT. 27 Telp 0852 4774 5004 Kode Pos 75115



RENCANA ANGGARAN DAN BIAYA BIDANG INFRASTRUKTUR

Kota : Samarinda

Kegiatan : Peningkatan Jembatan / Drainase Blok E RT. 01

Kecamatan : Sambutan

Volume : (1) P : 4,20 x L : 0,80 x T : 0,60 x Tebal 0,15 M
(Peningkatan Jembatan / Drainase)

: (2) P : 3,80 x L : 3,55 x T : 0,20 M)

(Cor jalan penghubung / sambungan)

Kelurahan : Sambutan

Lokasi RT

: Jl. Sejati 2 Blok E RT. 01

No	URAIAN	Satuan	Volume	Harga Satuan (Rp)	Total Biaya
(1)	(2)	(3)	(4)	(5)	(6) = (4) x (5)
1	UPAH KERJA				
	1. Tukang (2 Orang)	Hari	20,00	Rp. 173.000	Rp. 3.460.000
	2. Pekerja (6 Orang)	Hari	60,00	Rp. 145.000	Rp. 8.700.000
				Sub Total Upah (1)	Rp. 12.160.000
2	BAHAN				
	1. Semen	Zak	33,00	Rp. 73.500	Rp. 2.425.500
	2. Pasir	M3	3,00	Rp. 171.429	Rp. 514.286
	3. Batu Koral	M3	3,50	Rp. 514.286	Rp. 1.800.000
	4. Besi 12 mm	Batang	25,00	Rp. 94.900	Rp. 2.372.500
	5. Kawat Bendrat	Kg	1,00	Rp. 24.000	Rp. 24.000
	6. Obat Pengeras Beton	Liter	2,00	Rp. 50.000	Rp. 100.000
	7. Balok Kayu Biasa 4 m	M3	0,35	Rp. 4.725.000	Rp. 1.653.750
	8. Plywood 9 mm	Lembar	4,00	Rp. 126.500	Rp. 506.000
	9. Paku biasa 2" - 3"	Kg	2,30	Rp. 18.000	Rp. 41.400
	10. Paku biasa 1"	Kg	1,00	Rp. 26.000	Rp. 26.000
	11. Benang tukang	Buah	1,00	Rp. 5.000	Rp. 5.000
				Sub Total Bahan (2)	Rp. 9.468.436
3	ALAT BANTU				
	1. Sewa Mesin Cutting Beton	Hari	1,00	Rp. 500.000	Rp. 500.000
	2. Terpal 3 x 4	Buah	1,00	Rp. 115.000	Rp. 115.000
	3. Sarung Tangan	Pasang	10,00	Rp. 12.000	Rp. 120.000
	4. Timba cor plastik	Buah	8,00	Rp. 7.500	Rp. 60.000
	5. Keranjang pasir	Buah	2,00	Rp. 25.000	Rp. 50.000
	6. Baleho kegiatan	Buah	1,00	Rp. 50.000	Rp. 50.000
				Sub Total Alat (3)	Rp. 895.000
				Jumlah Total Biaya (1+2+3)	Rp. 22.523.436
				Pajak Pertambahan Nilai 11%	Rp. 2.477.578
				Jumlah Total Biaya (inc pajak)	Rp. 25.001.014
				Pembulatan	Rp. 25.001.000
 Mengetahui/menyetujui, Lurah Sambutan KECAMATAN SAMBUTAN 45.001 TRI ANDARMO, M.Si NIP : 19660329 199803 1 002		 Pendamping, POKMAS II KECAMATAN SAMBUTAN DONATUS KADIR		 Ketua Tim Perencana POKMAS II KECAMATAN SAMBUTAN S L A N	



POKMAS II KELURAHAN SAMBUTAN

KECAMATAN SAMBUTAN KOTA SAMARINDA



Sekretariat : Jl. Sejati Gg. Durian Blok Durian 5A No. 79 RT. 27 Telp 0852 4774 5004 Kode Pos 75115

Berdasarkan :

Perwali Samarinda Nomor 55 Tahun 2021

Tentang **STANDAR SATUAN HARGA**

Di lingkungan Pemerintah Kota Samarinda

Tahun Anggaran 2022


NO	KODE BARANG	URAIAN BARANG	SPESIFIKASI	SATUAN	HARGA SATUAN (Rp)
1	UPAH KERJA				
1.	9.1.2.18.04.09.001	Pekerjaan Harian	Kepala Tukang Batu	Hari	173.250
2.	9.1.2.18.04.09.001	Pekerjaan Harian		Hari	145.000
2	BAHAN				
1.	1.1.7.01.01.01.002	Semen	Semen Portland 50 kg	Zak	73.500
2.	1.1.7.01.01.01.004	Pasir	Pasir Tenggarong	M3	251.350
3.	1.1.7.01.01.01.005	Batu	korat	M3	1.800.000
4.	1.1.7.01.01.01.012	Besi Beton	Besi Beton Polos Full @ 12 x 12,0 m	Batang	94.900
5.	1.1.7.01.01.05.001	Kawat	Kawat Bendrat	Kg	27.500
6.					
7.	1.1.7.01.01.05.002	Kayu	Kapur Balok	M3	4.725.000
8.	1.1.7.01.01.01.022	Bahan Bangunan Dan Konstruksi Lain	Plywood 9 mm	Lembar	126.500
9.	1.1.7.01.01.01.022	Bahan Bangunan Dan Konstruksi Lain	Paku Kayu 2"-6"	Kg	18.100
10.	1.1.7.01.01.01.022	Bahan Bangunan Dan Konstruksi Lain	Paku Kayu 0.5"-1.5"	Kg	26.000
11.	1.3.2.03.02.09.008	Peralatan Tukang Kayu Lainnya	Benang tampar	Meter	5.000
3	ALAT BANTU				
1.					
2.	1.3.2.15.02.06.001	Alat Pelindung Lainnya	Terpal 3 x 4	Buah	115.000
3.	1.3.2.15.02.06.001	Alat Pelindung Lainnya	Sarung Tangan Kain	Pasang	12.000
4.	1.3.2.03.02.09.008	Peralatan Tukang Kayu Lainnya	Timba Cor Plastik	Buah	7.500
5.	1.3.2.05.02.03.007	Alat Pembersih Lainnya	Keranjang	Buah	40.000
6.	1.3.2.05.01.05.003	Papan Visual/Papan Nama	Baleho Kegiatan Penyediaan dan Distribusi Sarana KIE	buah	1.500.000

Samarinda, Oktober 2022

TIM PERENCANA

POKMAS II KELURAHAN SAMBUTAN



Diketahui Oleh :

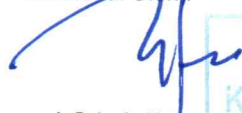
I S L A N
Ketua



Dibuat oleh :


HELDIANSYAH
Anggota

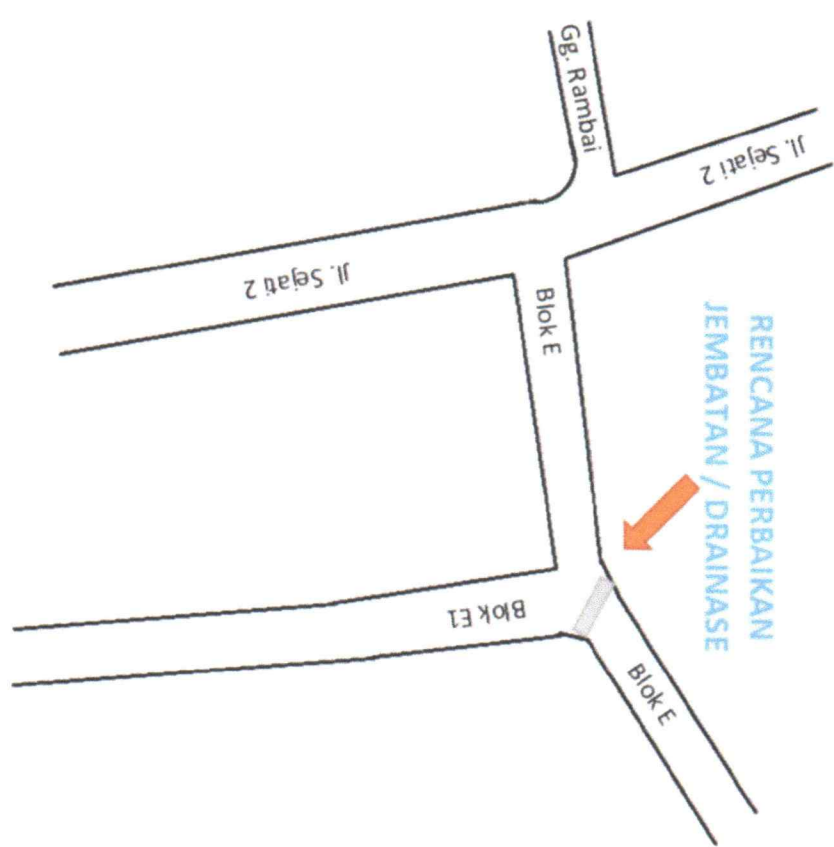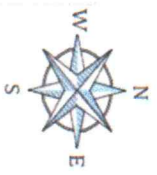

GAMBAR SITUASI
Skala 1 : 50

POKJA
KELURAHAN SAMBUTAN
KECAMATAN SAMBUTAN



PEMERINTAH KOTA SAMARINDA

KEGIATAN

SARANA DAN PRASARANA

SUB KEGIATAN

PEKERJAAN

PENINGKATAN JEMBATAN / DRAINASE BLOK E RT. 01

LOKASI

JL. SEJATI 2 BLOK E RT. 01
KEL. SAMBUTAN KEC. SAMBUTAN

MENGETAHUI / MENSETUJUI

PELABAT PEMBUAT KOMITMEN
(PPK)

IRI ANDARMO, M.Si
NIP : 19660329199803 1 002

DIPERIKSA

PENDAMPING

TTD

DONATUS KADIR

REVISI

TIM PERENCANA SWAKELOLA

NAMA

TTD

ISLAN

HELDIANSYAH

NAMA GAMBAR

SKALA

Gambar Situasi


1:50

NOVOR GAMBAR

JUMLAH LEMBAR


DRS01-1

1 dari 1

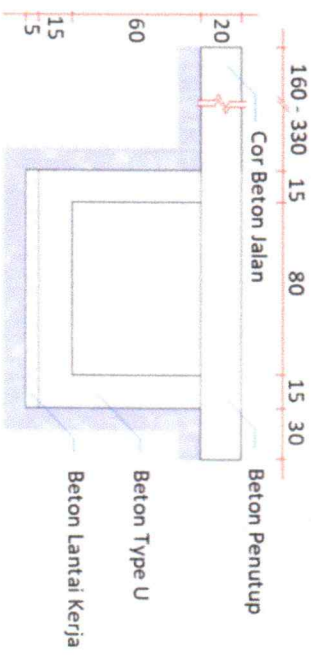

Tipikal Saluran

Skala 1 : 50

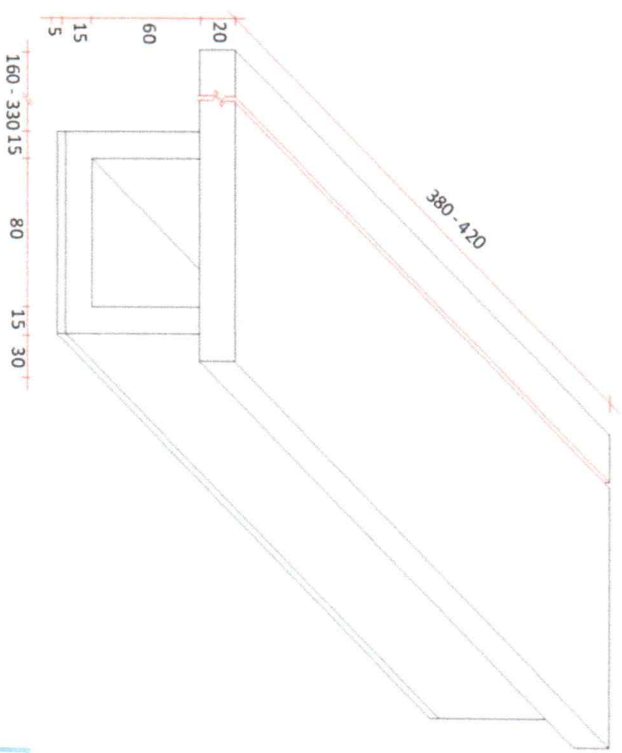

Tipikal Saluran

Skala 1 : 50

POKMAS II
KELURAHAN SAMBUTAN
KECAMATAN SAMBUTAN

		
PEMERINTAH KOTA SAMARINDA		
KEGIATAN		
SARANA DAN PRASARANA		
SUB KEGIATAN		
PEKERJAAN		
PENINGKATAN JEMBATAN / DRAINASE BLOK E RT. 01		
LOKASI		
JL. SEATI 2 BLOK E RT. 01 KEL. SAMBUTAN KEC. SAMBUTAN		
MENGETAHUI / MENSETUJUI		
PELABAT PEMBUAT KOMITMEN		
		
DIPERIKSA		
PENDAMPING	TTD	
DONATUS KADIR		
REVISI		
		
TIM PERENCANA SWAKELOLA		
NAMA	TT	
ISLAN		
HELDIANSYAH		
NAMA GAMBAR	SKALA	
TIPIKAL SALURAN	1 : 50	
TIPIKAL SALURAN	1 : 50	
KODE GAMBAR	NOMOR GAMBAR	JUWILAH LEMBAR
DRS01	DRS01-2	1 dari 3



KEGIATAN

SARANA DAN PRASARANA

SUB KEGIATAN

PEKERJAAN

PENINGKATAN JEMBATAN / DRAINASE BLOK E RT. 01

LOKASI

JL. SEJATI 2 BLOK E RT. 01

KEL. SAMBUTAN KEC. SAMBUTAN

MENGETAHUI / MENYETUJUI

PEJABAT PEMBUAT KOMITMEN

TRIANDARMO, M.SI
NIP : 19660329 199803 1 002

DIPERIKSA

PENDAMPING

TTD

DONATUS KADIR

REV

TIM PERENCANA SWAKELOLA

NAMA

ISLAN

HELDIANSYAH

NAMA GAMBAR

TAMPAK ATAS

1 : 50

KODE GAMBAR	NOMOR GAMBAR	JUMLAH LEMBAR
-------------	--------------	---------------

DOMOR GAMBAI

DRS01


DRS01-2

2 dari 3

KELURAHAN SAMBUTAN
KECAMATAN SAMBUTAN



Skala 1 : 50

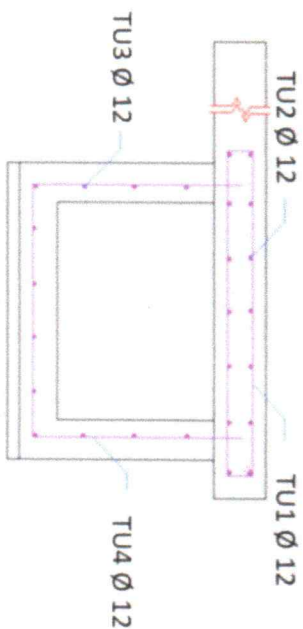

Bar Bending										
Kode Tulangan	Diameter - Jarak (mm - cm)	Bentuk	Ukuran (M)						Jumlah	
			a	b	c	d	e	f	Panjang	Batang
TU1	Ø 12 - 20		0,05	1,20	0,10	1,20	0,10	0,05	2,70	6,00
TU2	Ø 12 - 20		4,60	-	-	-	-	-	4,60	7,00
TU3	Ø 12 - 20		4,60	-	-	-	-	-	4,60	6,00
TU4	Ø 12 - 20		0,80	0,93	0,80	-	-	-	2,53	6,00

DETAIL PENULANGAN

Skala 1 : 20

POKMAS
KELURAHAN SAMBUTAN
KECAMATAN SAMBUTAN



PEMERINTAH KOTA SAMARINDA

KEGIATAN

SARANA DAN PRASARANA

SUB KEGIATAN

PEKERJAAN

PENINGKATAN JEMBATAN / DRAINASE BLOK E RT. 01

LOKASI

JL. SEATI 2 BLOK E RT. 01

KEL. SAMBUTAN KEC. SAMBUTAN

MENGETAHUI / MENSETUJUI

PELABAT PEMBUAT KOMITMEN

45.90
NIP : 19660329 199803 1 002

DIPERIKSA

PENDAMPING

TTD

DONATUS KADIR

REVISI

TIM PERENCANA SWAKELOLA

NAMA

TTD

ISLAN

HELDIANSYAH

NAMA GAMBAR

SKALA

DETAIL PENULANGAN

1 : 20

KODE GAMBAR

NOMOR GAMBAR

JUMLAH LEMBAR

DRS01

DRS01-2

3 dari 3